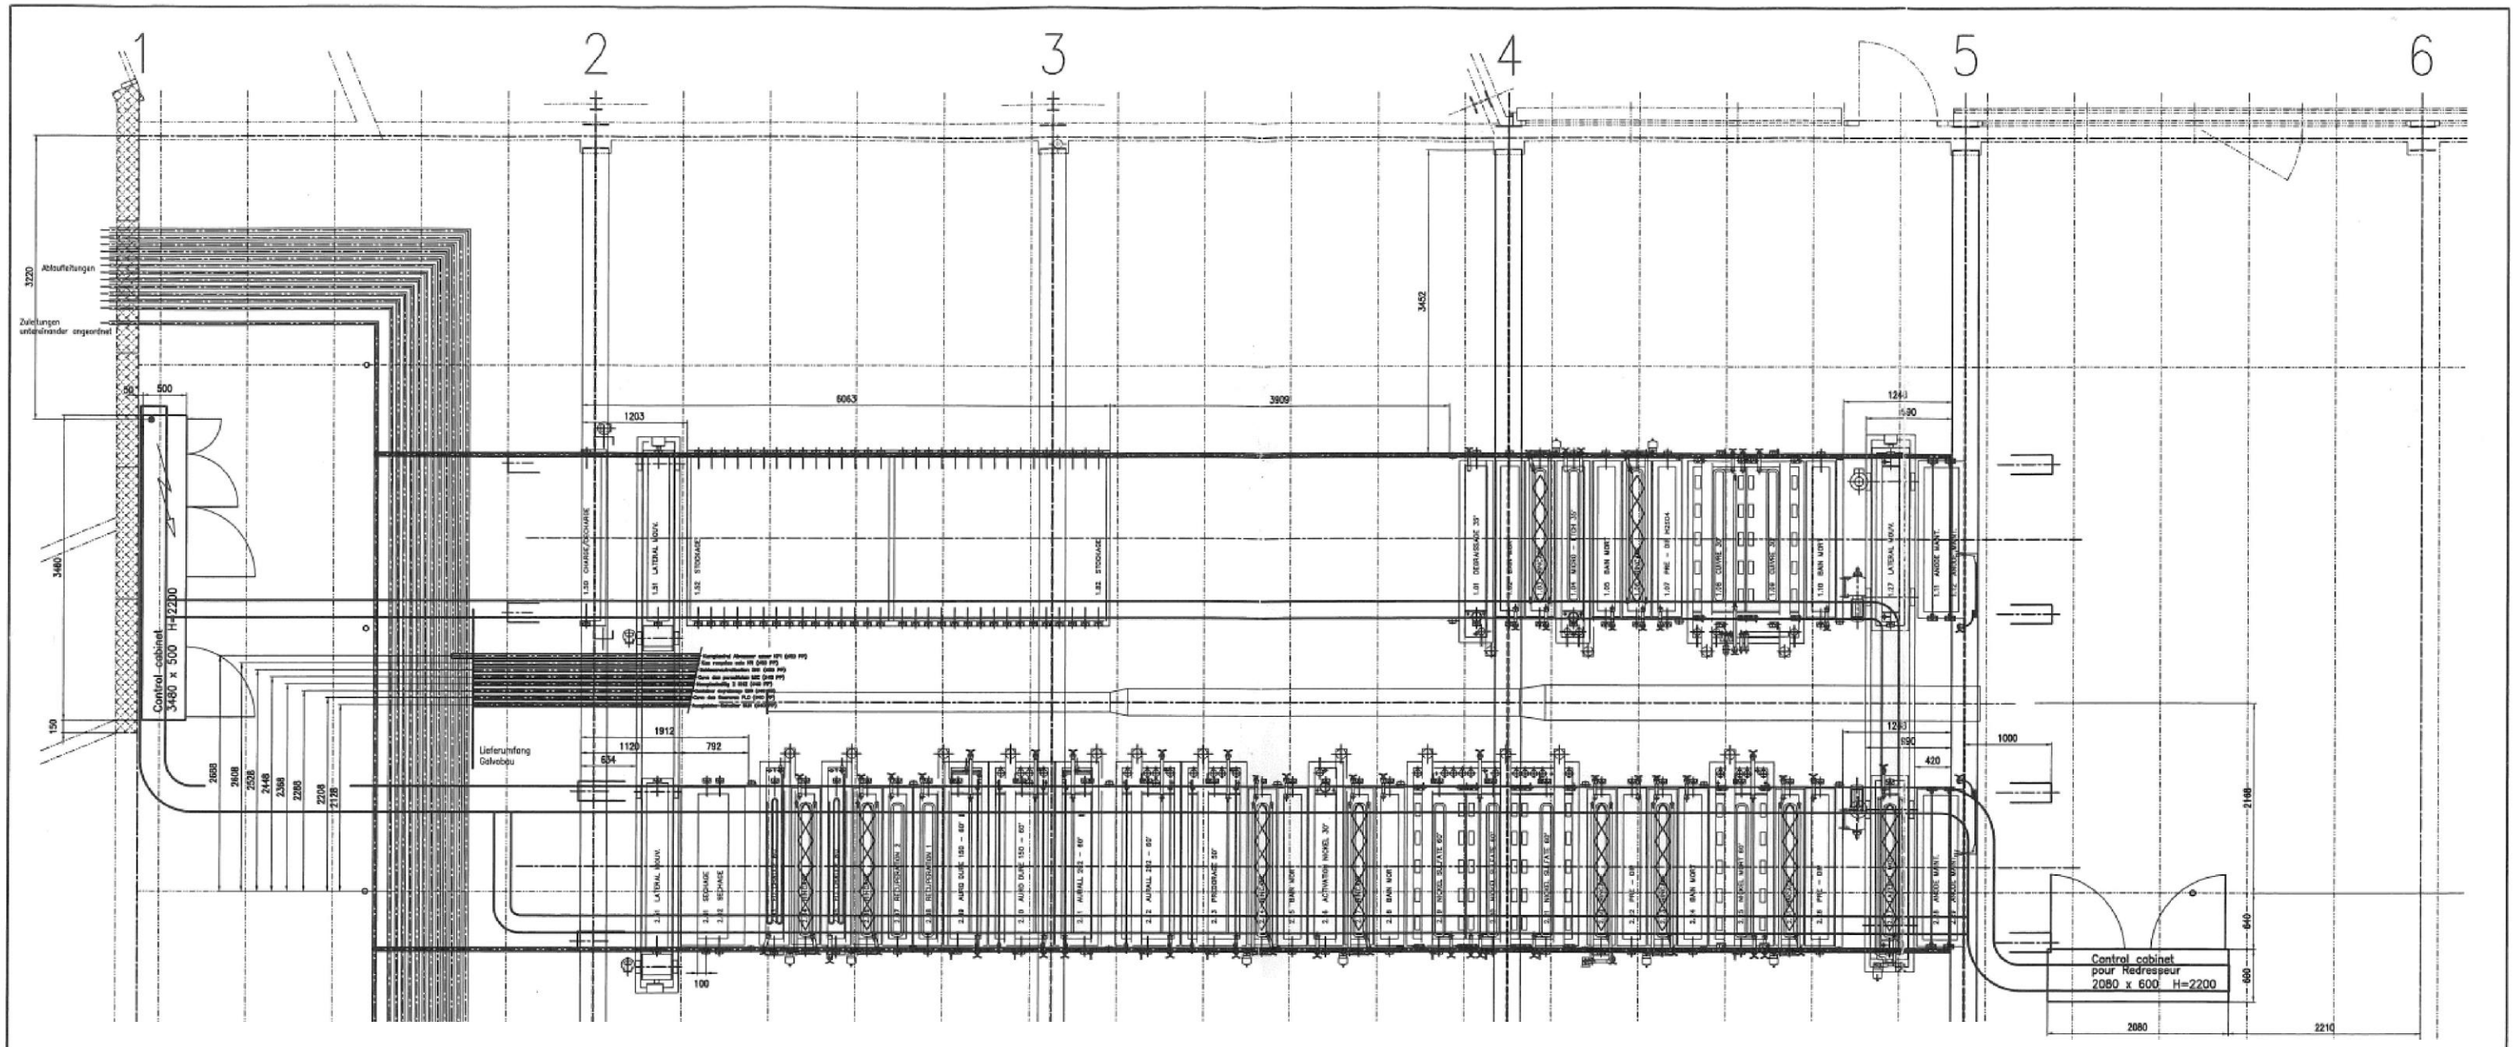

Diese Zeichnung ist unser geistiges Eigentum und darf ohne unsere Einwilligung weder kopiert, verschifftigt, weitergegeben, noch zur Ausführung benützt werden.
Art. 9 des Bund. Ges. v. 7. Dez. 1922

Aenderungen :		Ersetzt durch :	
		Ersetzt für :	
LeaRonal AG	Massstab	Gezeichnet	04.08.99 BA
Infrastruktur	1:25	Geprüft	04.08.99 -01-
Pattern Line Cu-Ni-Au		Geprüft	
		Gesehen	
GALVABAU AG MASSEN FÜR DIE OBERFLÄCHENTECHNIK			